Firmato digitalmente da
Claude Raymond Van Steenwinkel
SerialNumber = TINIT-VNSCDR59E20Z103X

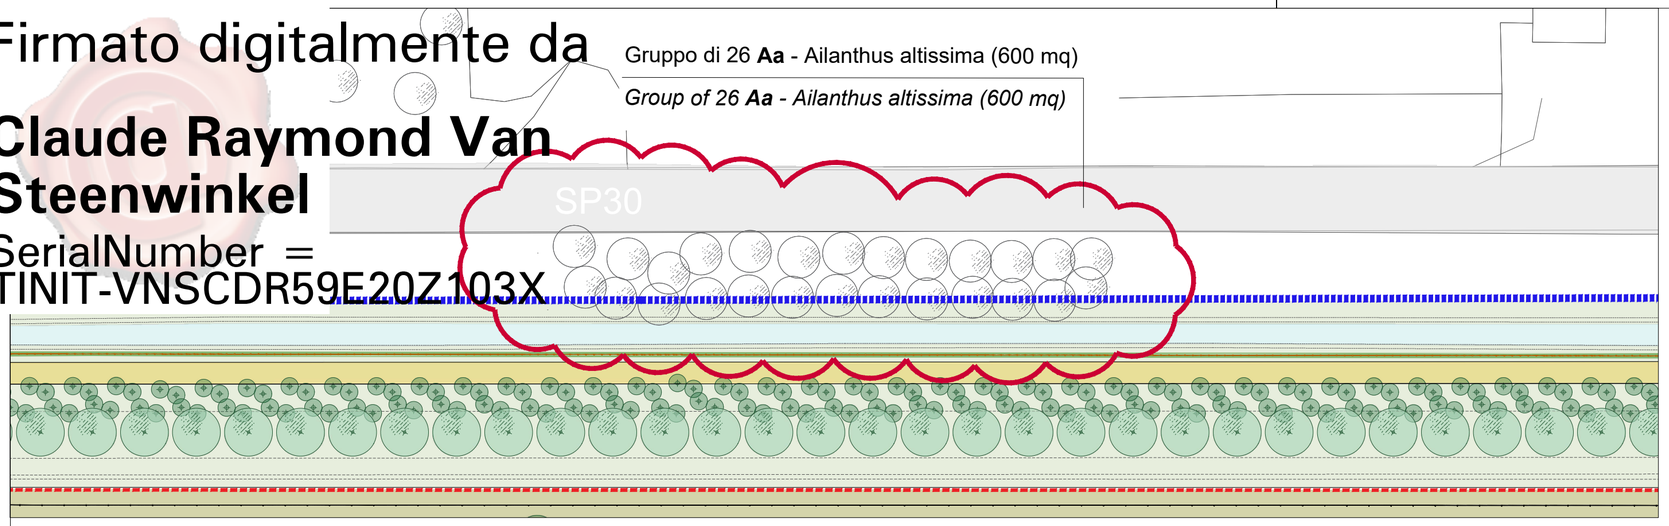

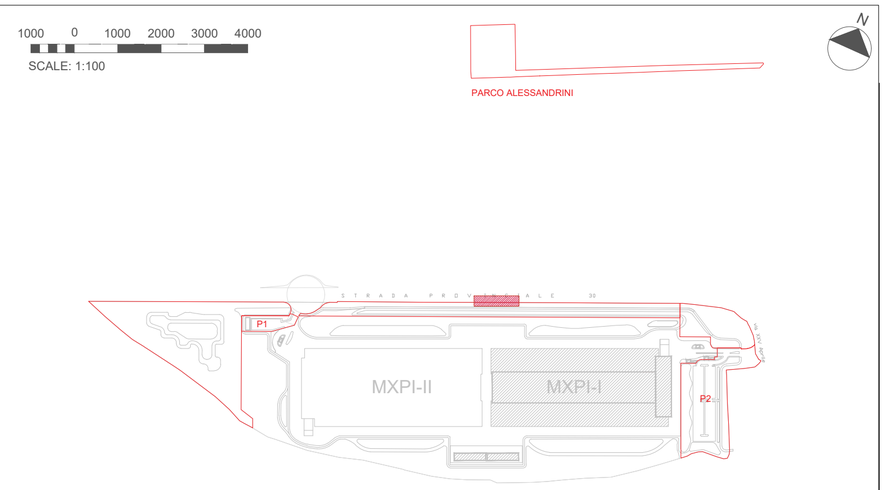

NOTE

1. Le specie invasive come *Ailanthus altissima* dovranno essere rimosse compatibilmente con le fasi di cantierizzazione attraverso mezzi meccanici, taglio o estirpazione
2. Verranno effettuati 2-3 interventi annuali per il taglio dei ricacci, combinati se necessario e compatibile con le destinazioni d'uso, alla lotta chimica, con l'obiettivo di rimuovere l'infestante nel giro di 3-5 annualità
3. Per la programmazione delle opere di manutenzione fare riferimento al Piano di Manutenzione

KEYPLAN

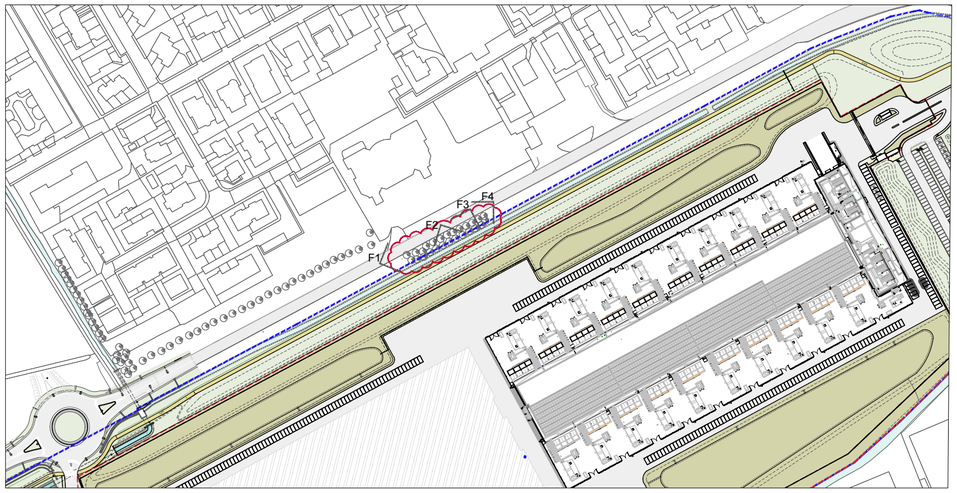

(74-GI011-MAN_PLAN_Piano di manutenzione)

Intervento	maggio	giugno	luglio	agosto	settembre	ottobre
Taglio/estirpazione						
Lotta chimica						

LEGENDA GENERALE
GENERAL LEGEND

Adt1 a-b Superficie territoriale
Adt1 a-b Development area

Superficie fondiaria
Private building plot

Alberi
Trees

Alberi esistenti fuori dal confine di proprietà
Existing trees out of property boundaries

COMUNE di NOVIGLIO

Piazza Roma, 1 - 20082 Noviglio (MI)

COMMITTENTE

NOVIGLIO DATACENTERS MXP I S.R.L.

via Broletto, 35 - 20121 MILANO

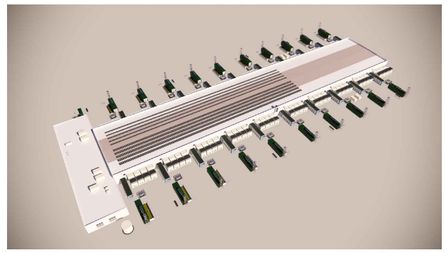

PROGETTO ARCHITETTONICO
STARCHING
Ripa di Porta Ticinese 75 - 20143 MILANO
tel 0287283000 fax 0287283067 e-mail mailbox@starching.it
Via Cristoforo Colombo 456 - 00145 ROMA
tel 0657287146 fax 0657138081 e-mail
mailbox.roma@starching.it

GEOLOGO
SoilData
STUDIO ASSOCIATO
via Mario Greppi, 34/A - 23899 Robbiate (LC)
tel 0399280280 fax 0399289091 e-mail soildata@soildata.it

CONSULENTE ACUSTICO
TECNICAMBIENTE
Via Vincenzo Russo 9 - 20127 MILANO
tel/fax 0228040510 e-mail info@tecnicambiente.it

PROGETTO IMPIANTI
ARIATTA
INGEGNERIA DEI SISTEMI SPA
Via Elba, 12 - 20144 MILANO
tel 024990271 fax 024692845 e-mail ariatta@ariatta.it

CONSULENTE OPERE ESTERNE
Ingegneri Consulenti
Via Frua 22 - 20146 MILANO
tel 0248518862 e-mail info@ingegnericonsulenti.com

PROGETTO STRUTTURALE
Redesco
Structural Engineering
Via Vincenzo Gioberti, 5 - 20123 MILANO
tel 024699020 fax 02436478 e-mail redesco@redesco.it

CONSULENTE PAESAGGIO
P'NV
Via Vincenzo Vela, 1 - 20133 MILANO
tel 0283548848 e-mail info@parcnouveau.com

PROGETTAZIONE ANTINCENDIO
AFC Srl
Via Leon Battista Alberti, 6 - 20149 MILANO
tel/fax +39 0245479688 e-mail info@afcsrl.it

Oggetto

PERMESSO DI COSTRUIRE

art. 20, d.P.R. 6 giugno 2001, n. 380 e s.m.i. - art.7 d.P.R. 7 settembre 2010, n. 160

PARCHEGGI E AREE VERDI - COMUNE DI NOVIGLIO Frazione Santa Corinna
PARCHEGGI E AREE VERDI IN CESSIONE E ASSOGGETTATI AD USO PUBBLICO sub Ambiti AdT1a - AdT1b
in conformità al Piano Attuativo adottato con delibera del 14/12/2021

Categoria: BUILDING PERMIT - BP4

Emissione DATA	Vers.	Dis.	VERSIONE
10/01/2025	00	FRDP	Integrazione commenti MASE

INDIVIDUAZIONE SPECIE INFESTANTI

Elaborato n°: LC113-INF_PLAN

SCALA: 1:500

Nome file: LC113-BP4-INF_PLAN-Individuazione specie infestanti

Codice commessa: P10424

Controllato: FD

Approvato: LM

Disegno di proprieta' dello Studio Starching S.r.l. - Tutti i diritti riservati a norma di legge.